


N 5663 744 m

O 32937 647 m

Umleitungsplan K 39 Dohrgaul - Ohl



Amt für Planung und Strassen
- Abteilung Kreisstraßen -

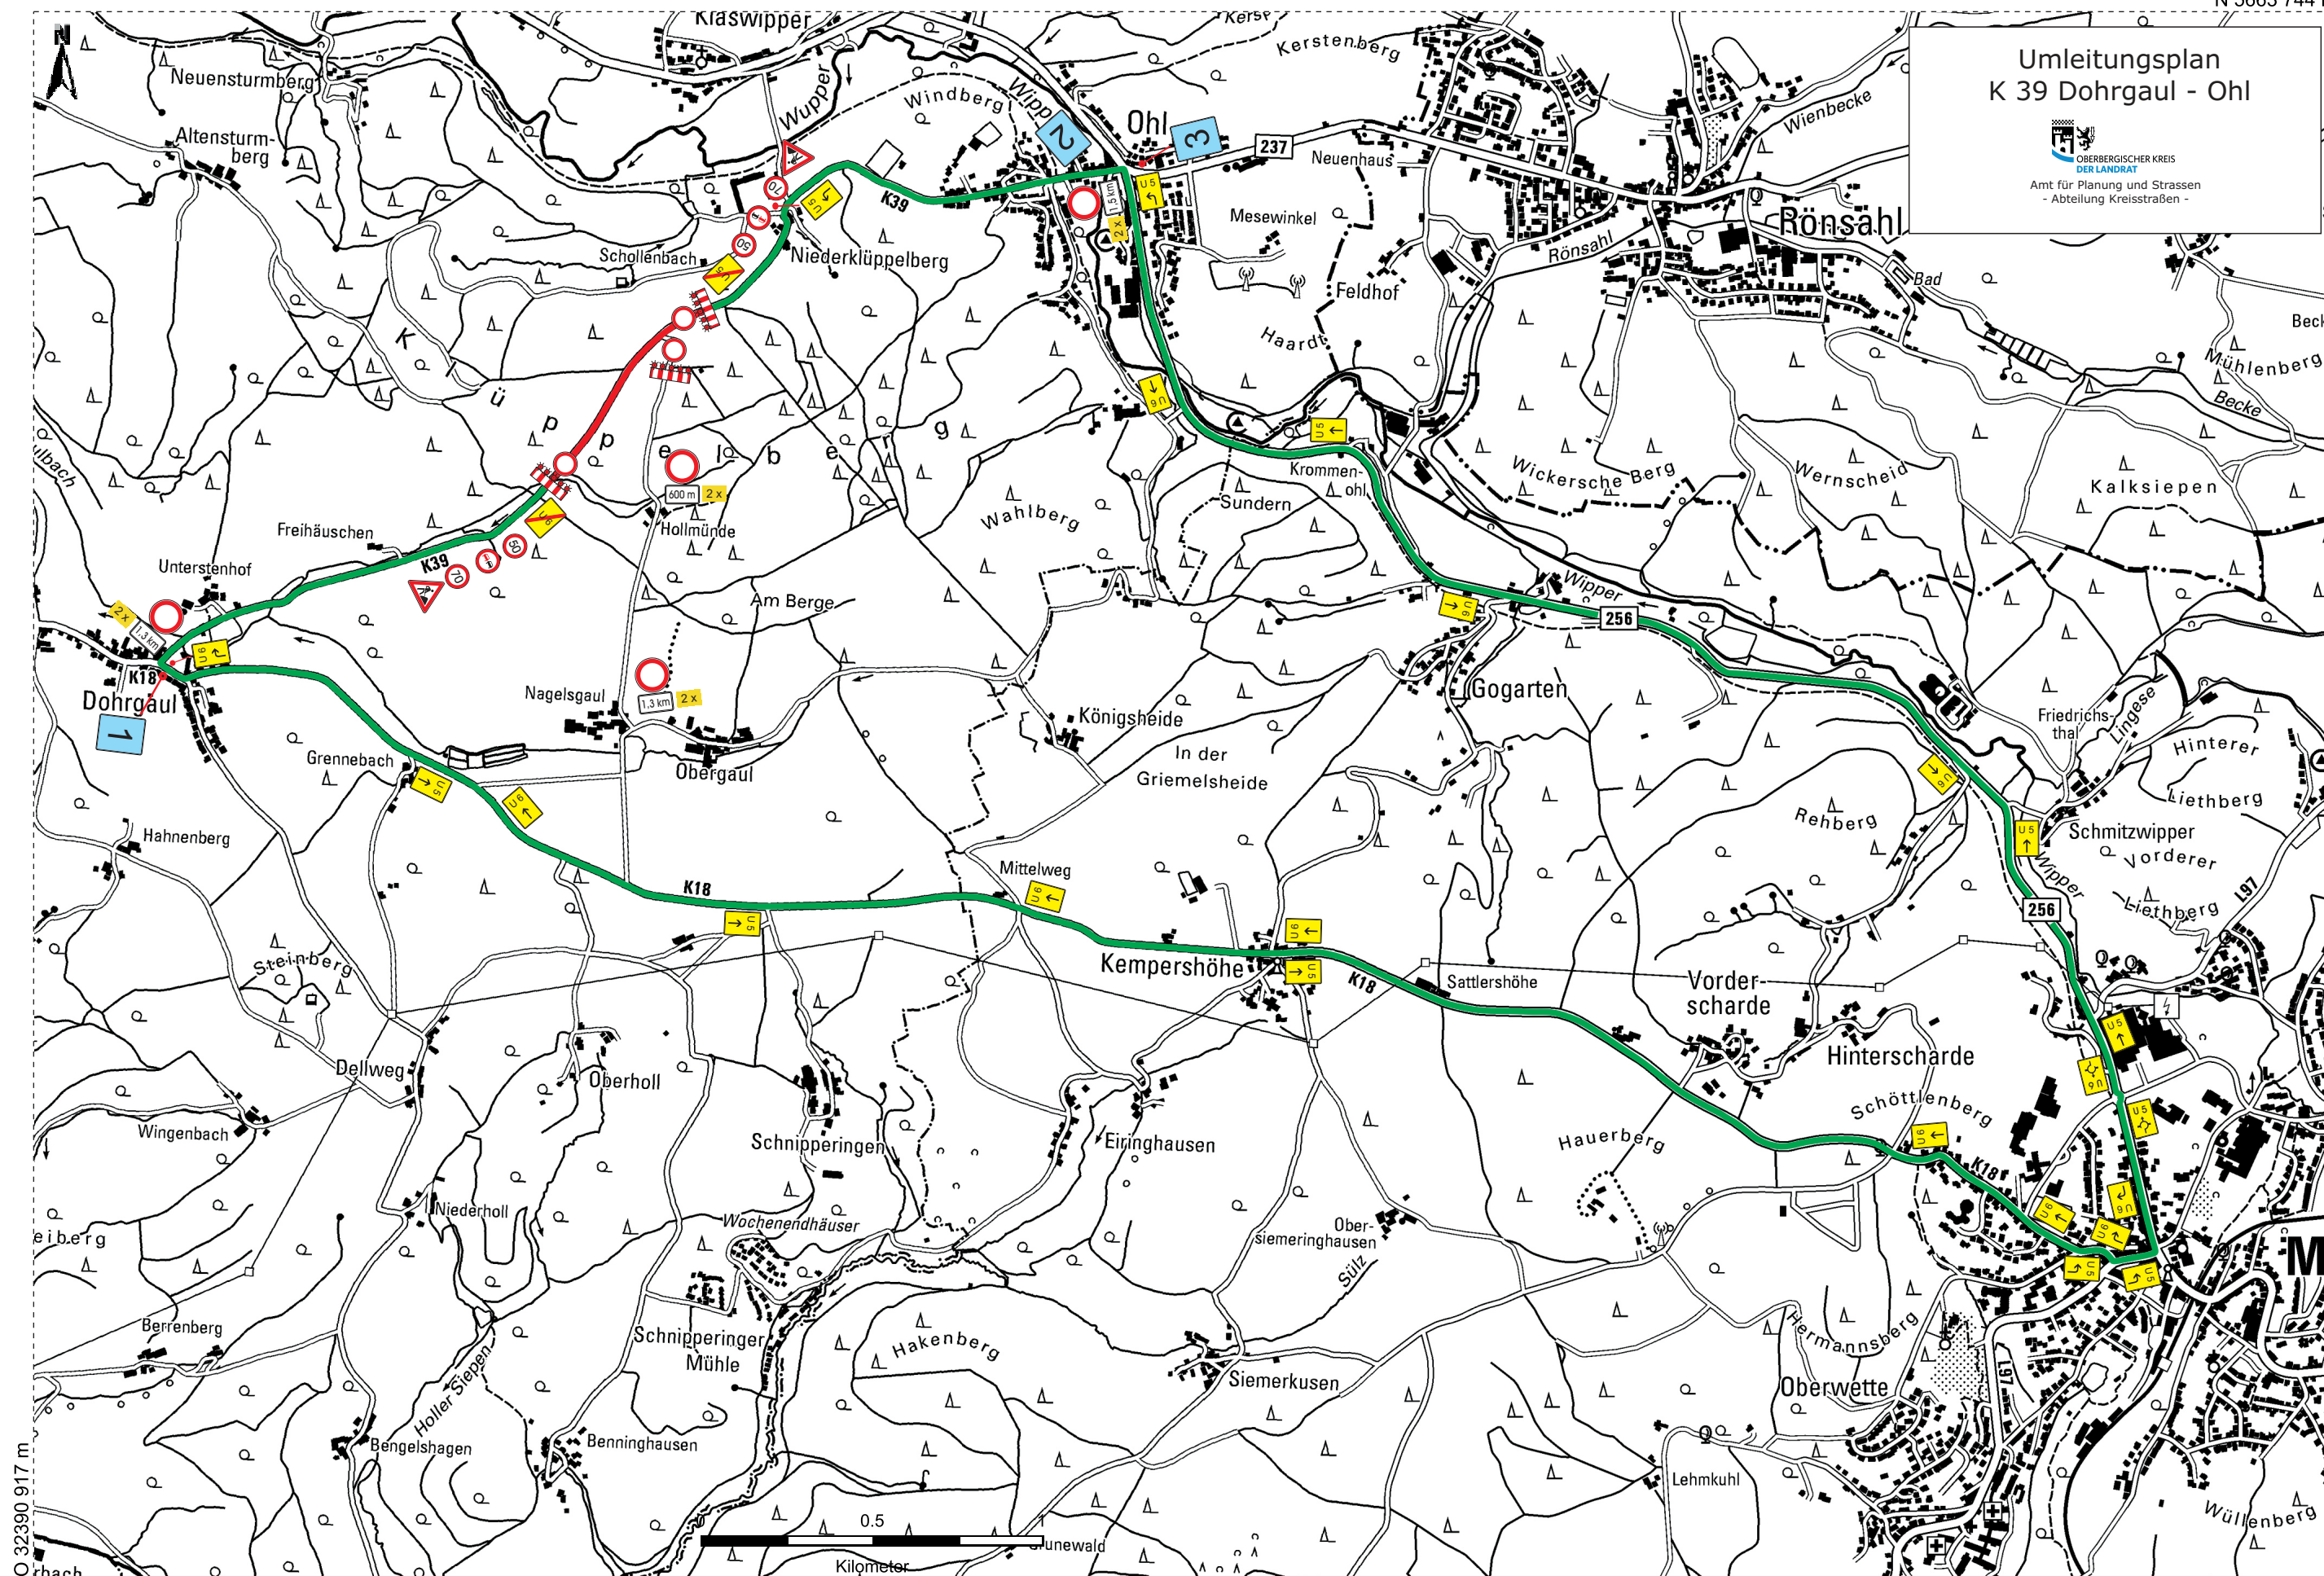

N 5659 173 m