

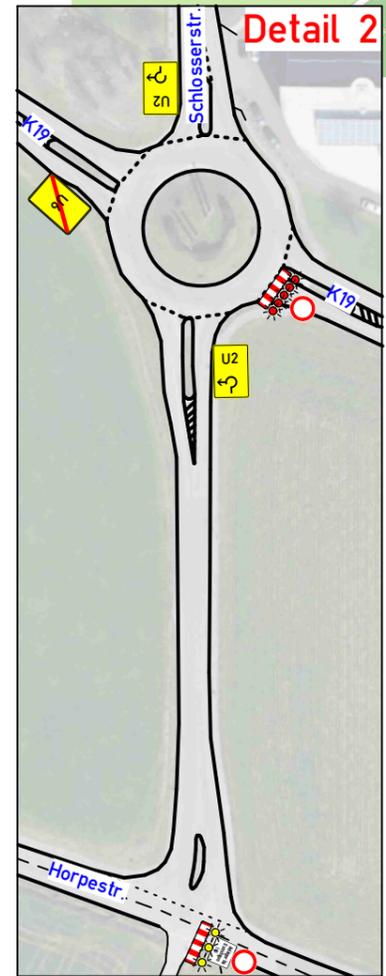
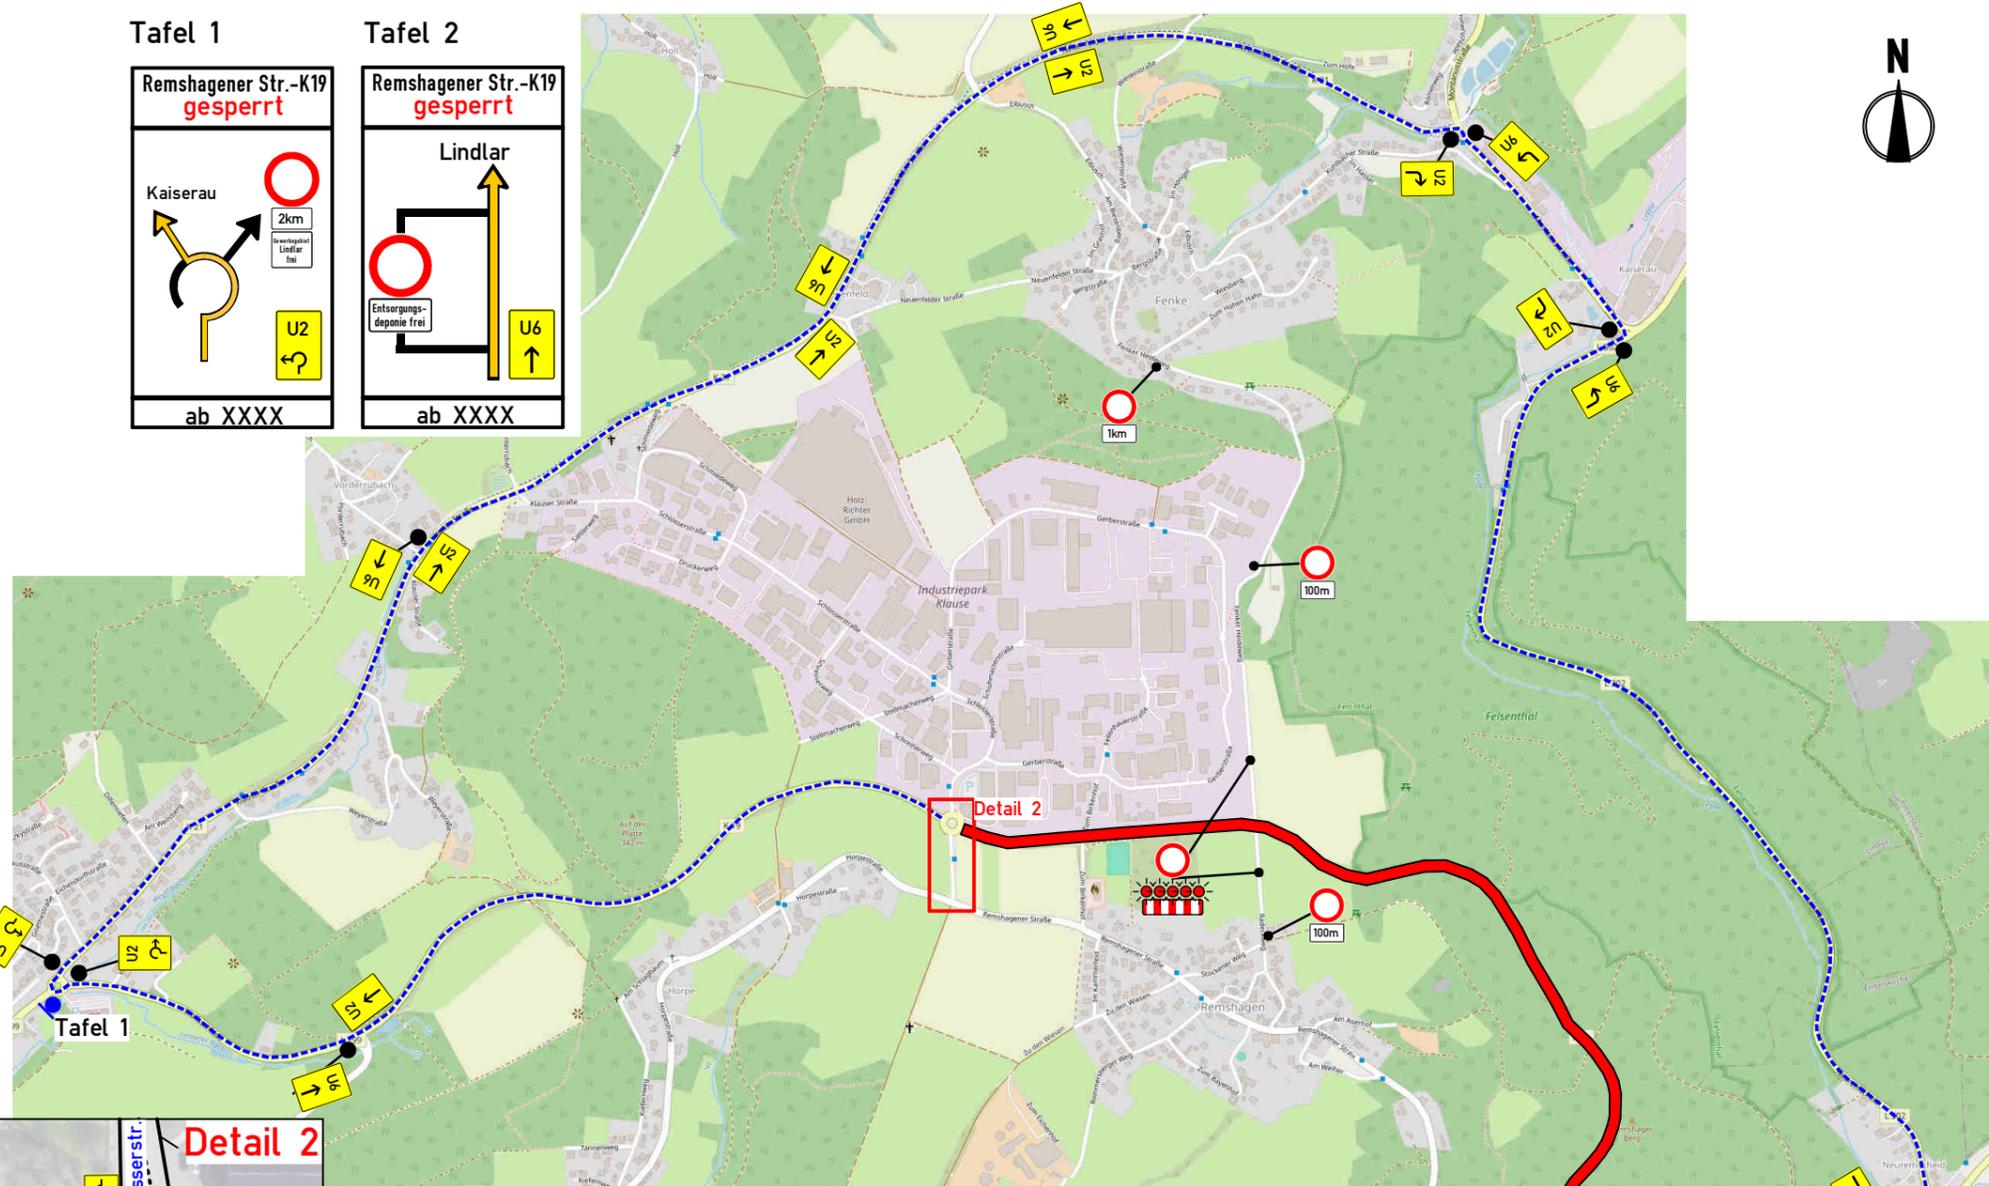
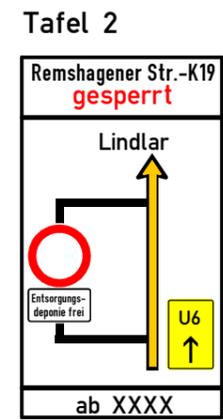


Detail 1

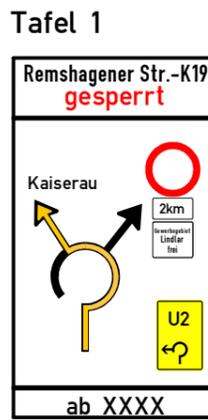

Detail 2

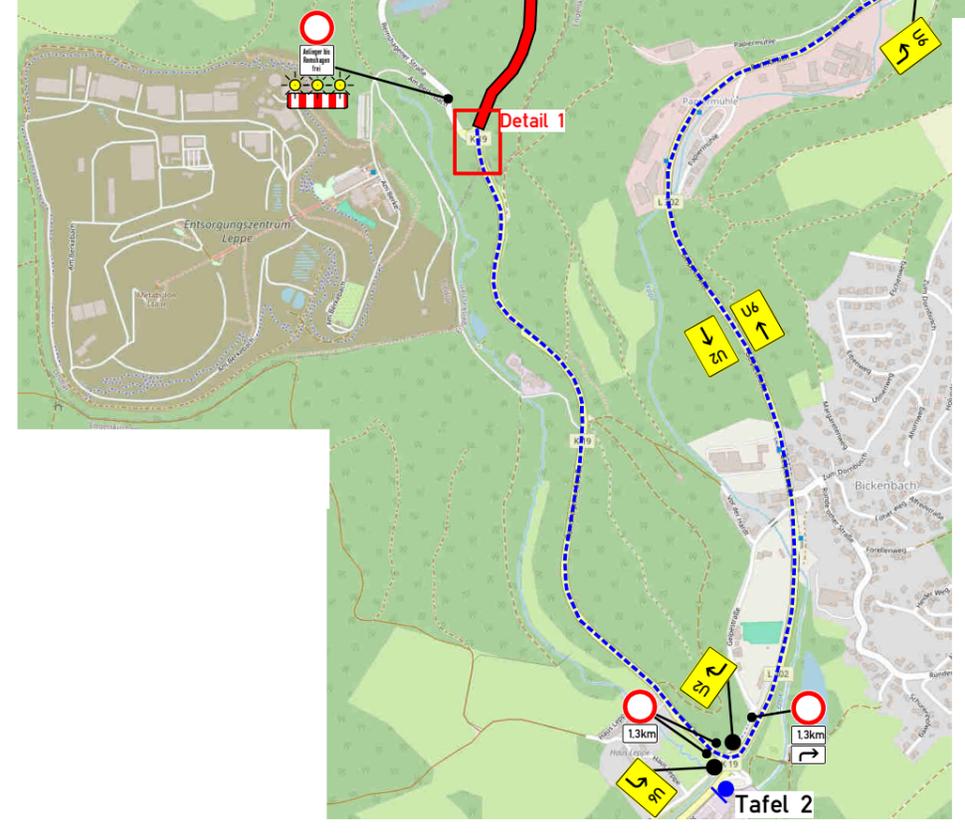

Detail 1

Maßstab: unmaßstäblich



SILA Signalbau GmbH
Zum Scheider Feld 13
51467 Bergisch Gladbach
Tel.: 02202 - 24 25 70 - 0
Fax: 02202 - 24 25 70 - 56
info@sila-signalbau.de

Baumaßnahme:	51789 Lindlar K19 Remshagener Str.
Auftraggeber:	
Ausführende Firma:	Eurovia Teerbau GmbH Belgische Allee 11a 53842 Troisdorf-Spich 02241 / 4805-0 lars.austermann@euroiva.de
Bauleiter:	Lars Austermann, Tel.: 01737-282021
Polier vor Ort:	
Baubeginn:	09.09.24
Bauende:	11.10.24
Datum / Zeichen:	23.07.2024 / EN/Stauff / 24071245
letzte Änderung:	07.08.24