3 Phasen LSA

Fahrbahn halbseitig gesperrt
Verkehrsregelung durch
Lichtzeichenanlage

Querabsperrung
durch doppelseitige Leitbaken
(mind. 3) Verziehungsmaß ca. 1:3
Abstand quer max. 0,6 m
doppelseitige gelbe Warnleuchte
auf jeder Leitbake

Längsabsperrung
durch einseitige Leitbaken
Abstand max. 12 m

Querabsperrung
durch einseitige Leitbaken (mind. 3)
Verziehungsmaß ca. 1:3
Abstand quer max. 0,6 m
Einseitige gelbe Warnleuchte auf
jeder Leitbake

*) doppelseitige Leitbake und
Warnleuchte

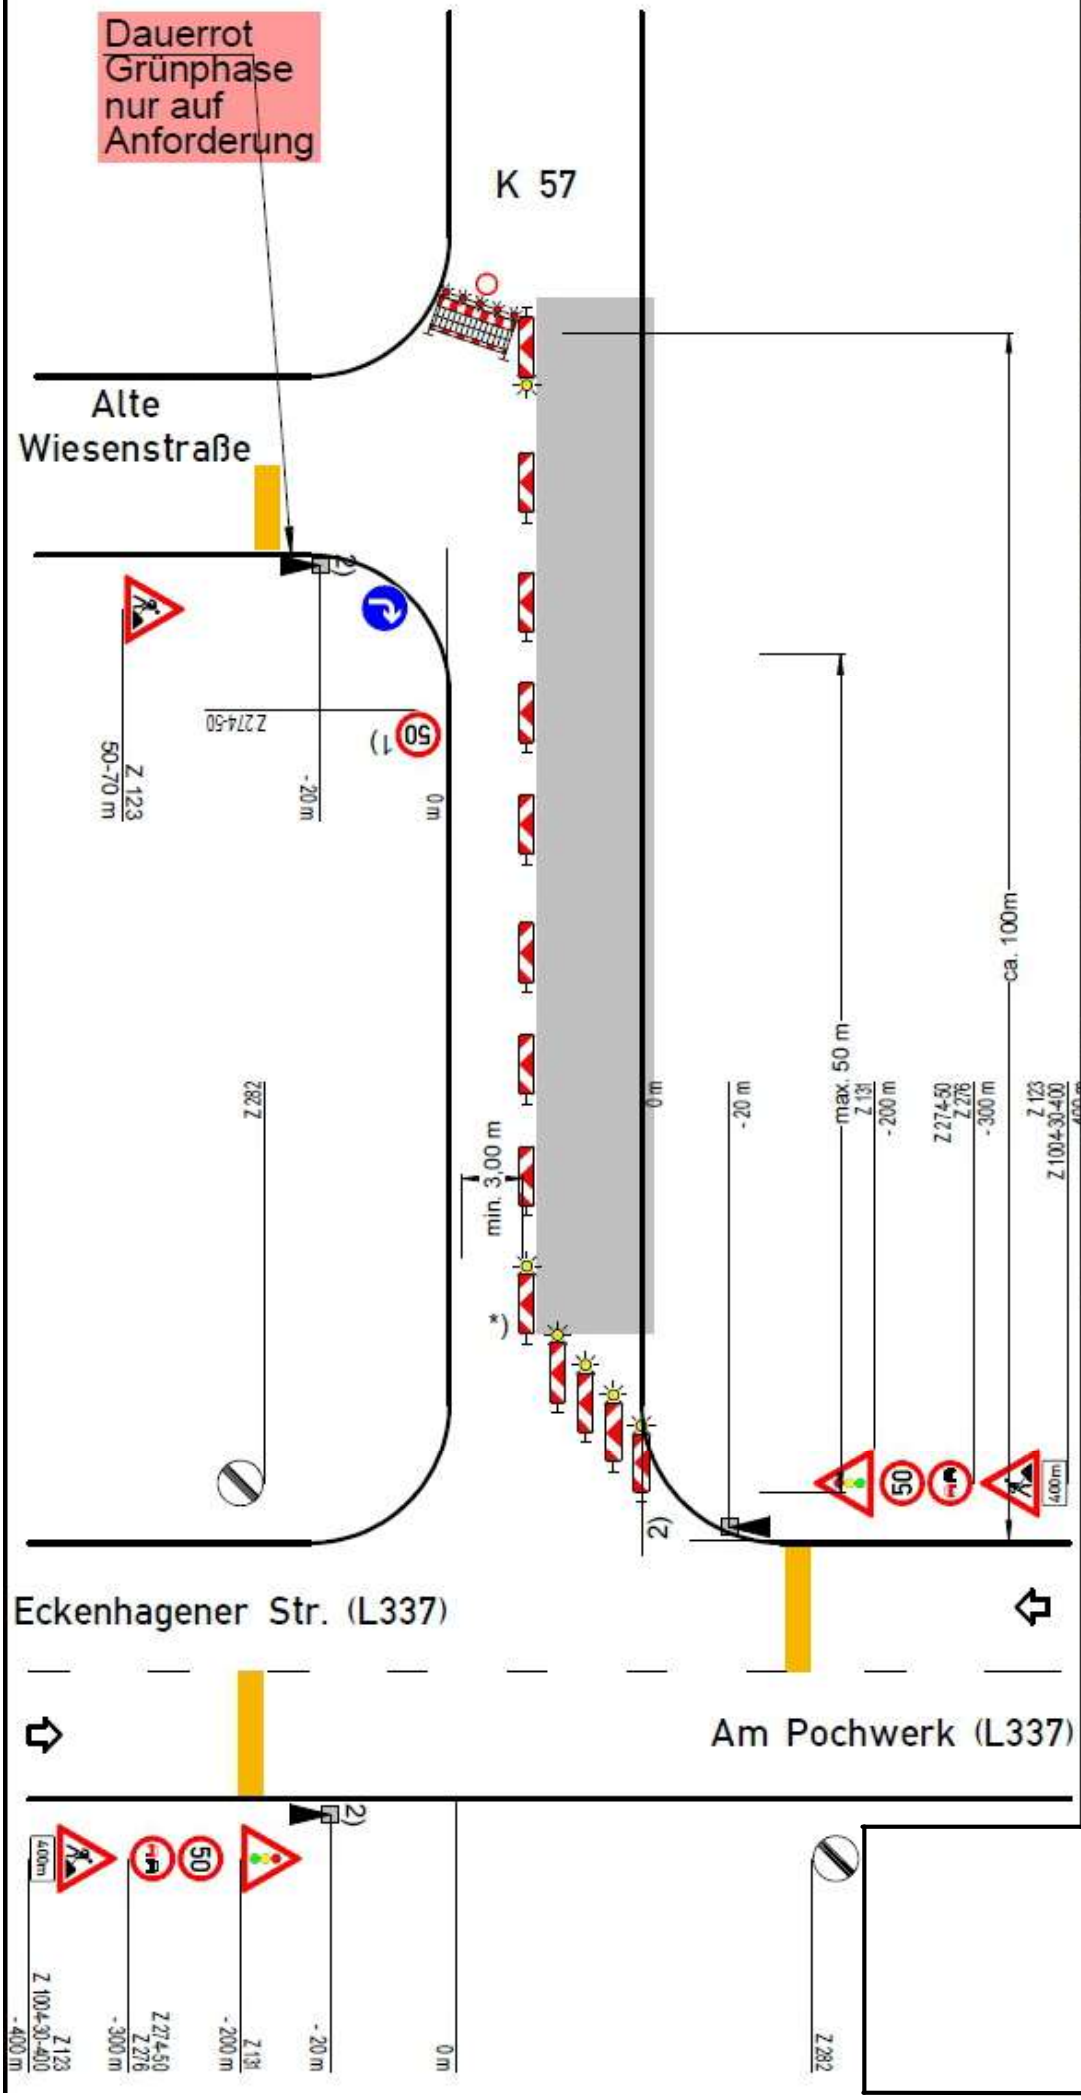

OBERBERGISCHER KREIS
DER LANDRAT