




394400.76

5645485.89

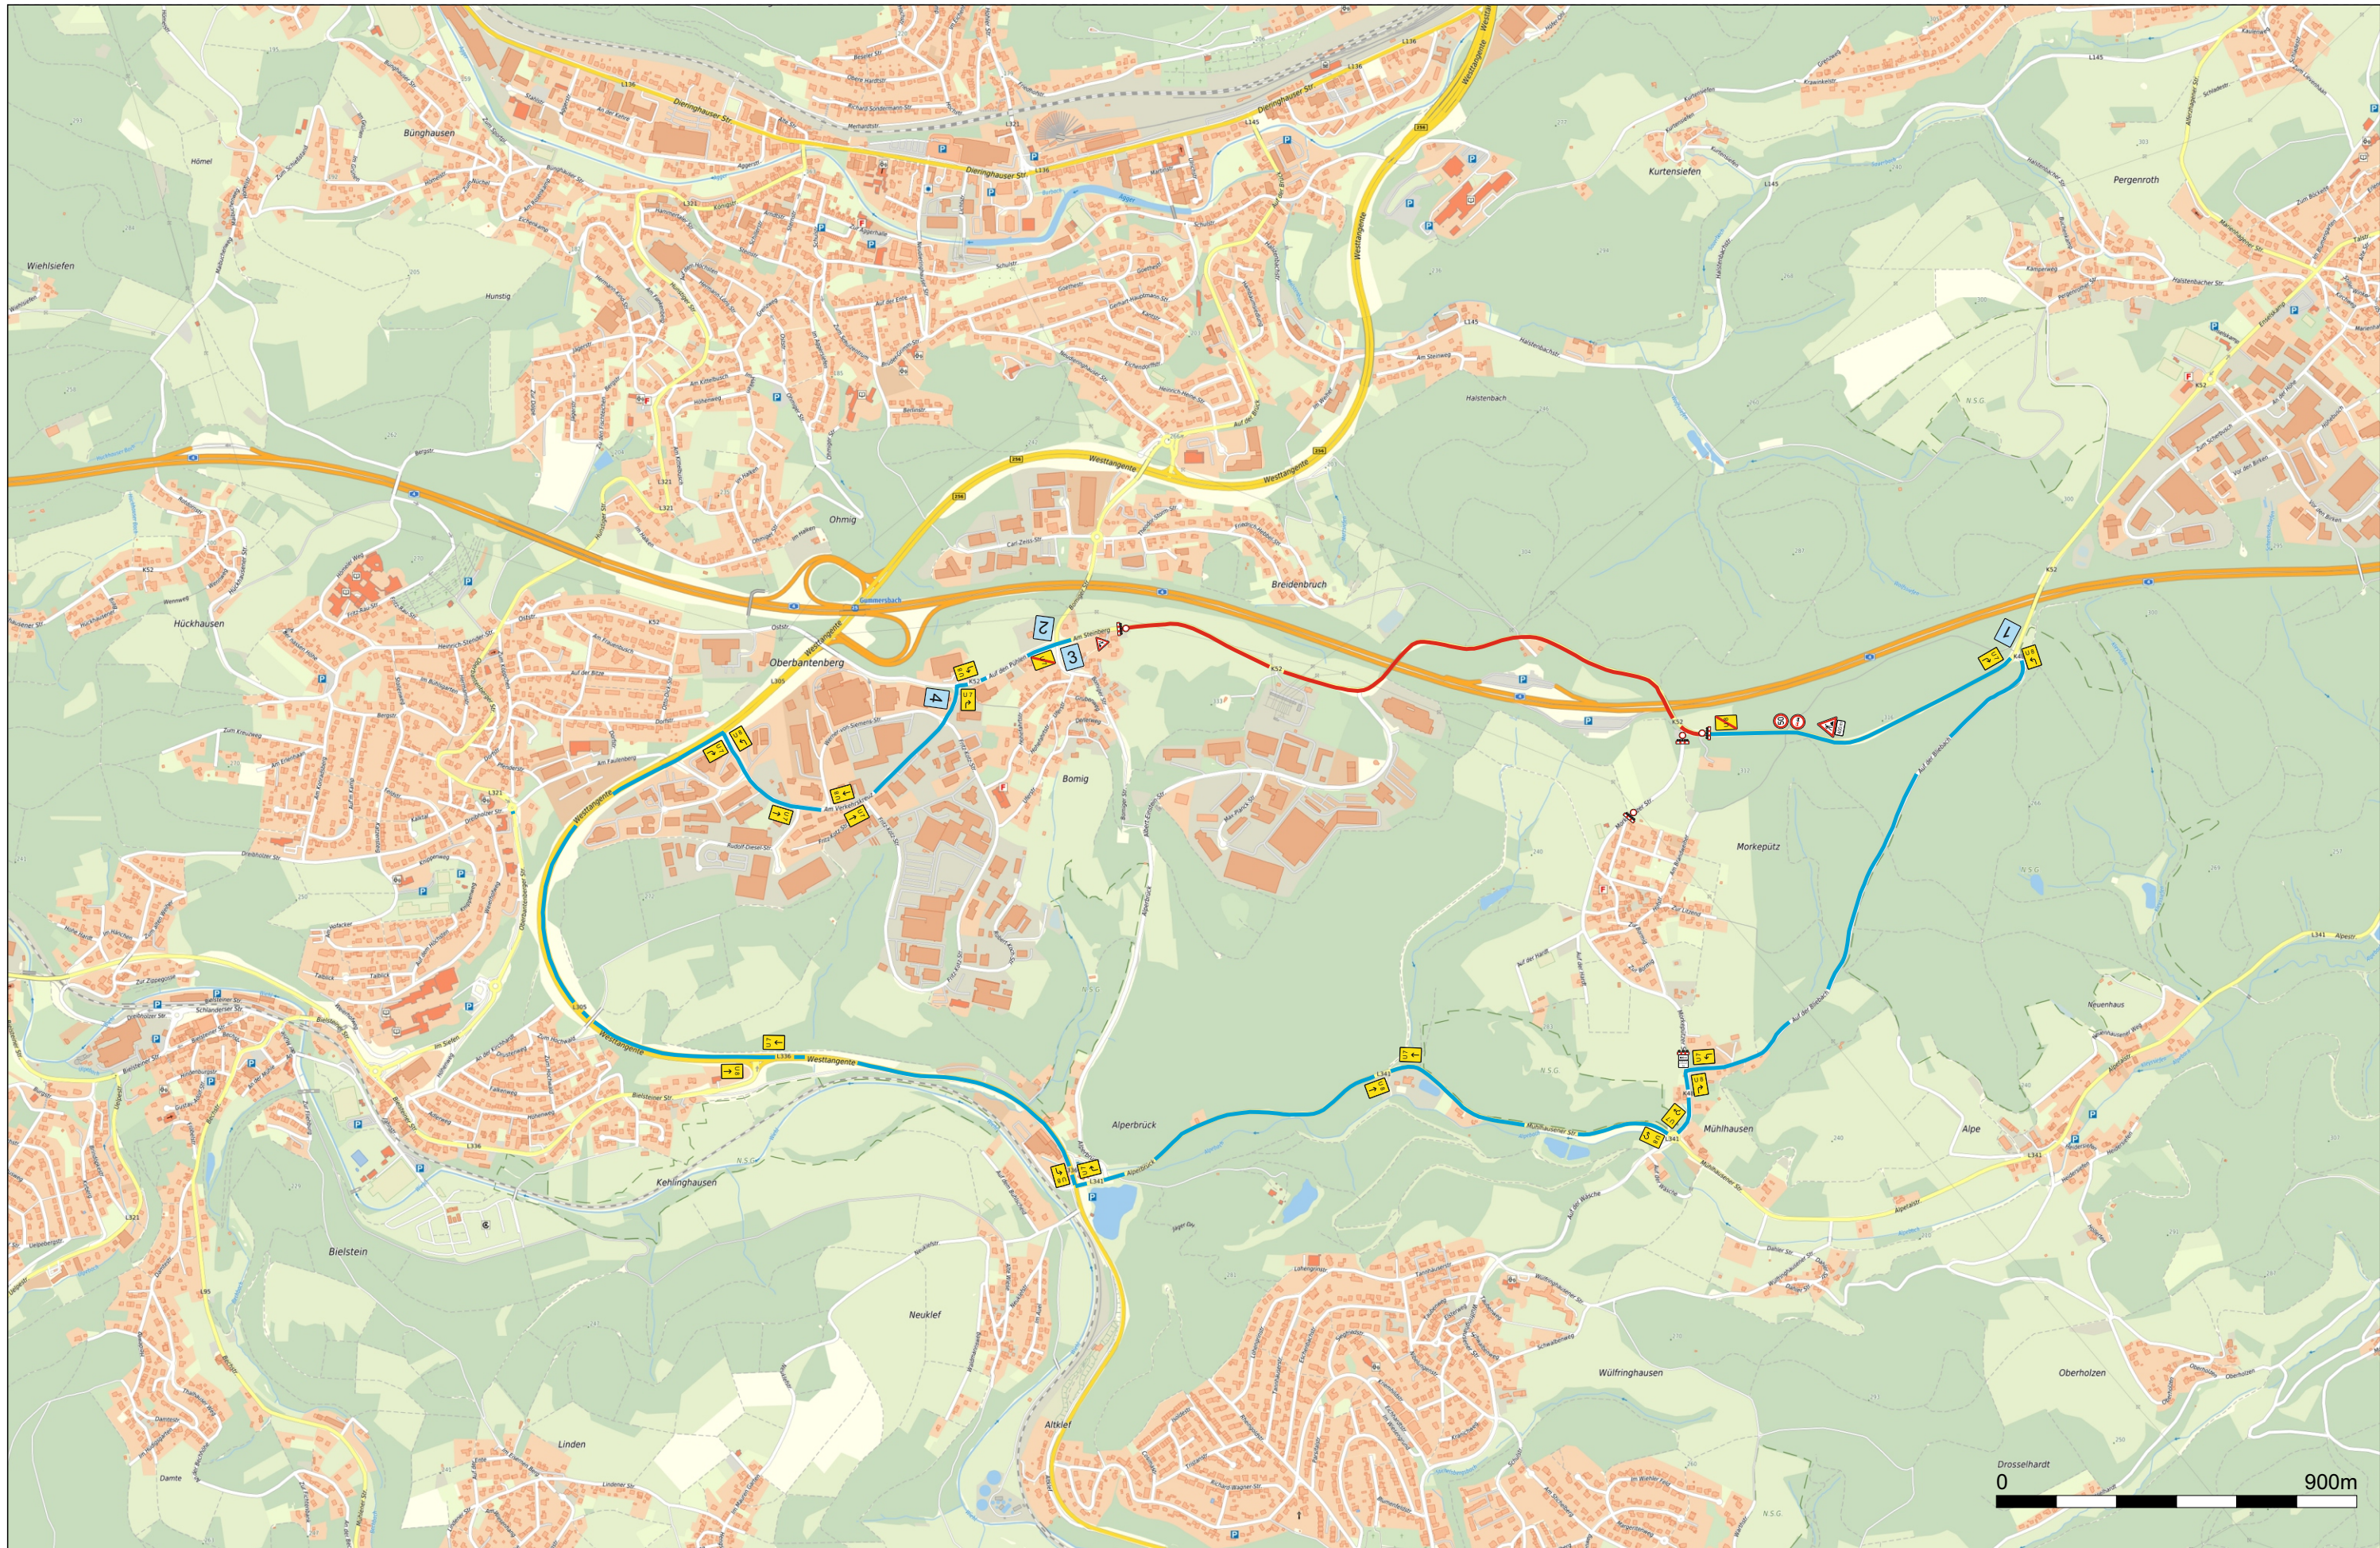

Die Urheberrechte und Nutzung der Geodaten richtet sich nach:
<https://rio.obk.de/Nutzungsrecht/nutzungsrecht.php>
Keine amtliche Standardausgabe
Nur für interne Zwecke
Für Geodaten anderer Quellen gelten die Nutzungs- und Lizenzbedingungen der jeweils zugrundeliegenden Dienste

K 52 Oberbantenberg-Bomig-Morkeputz

Bauabschnitt 3

Maßstab:
1 : 15000

Datum:
07.01.2026



Amt für Immobilienwirtschaft
- Abteilung Kreisstraßen -