


Y 382859.438
X 5667632.521

Y 383100.098
X 5667678.429

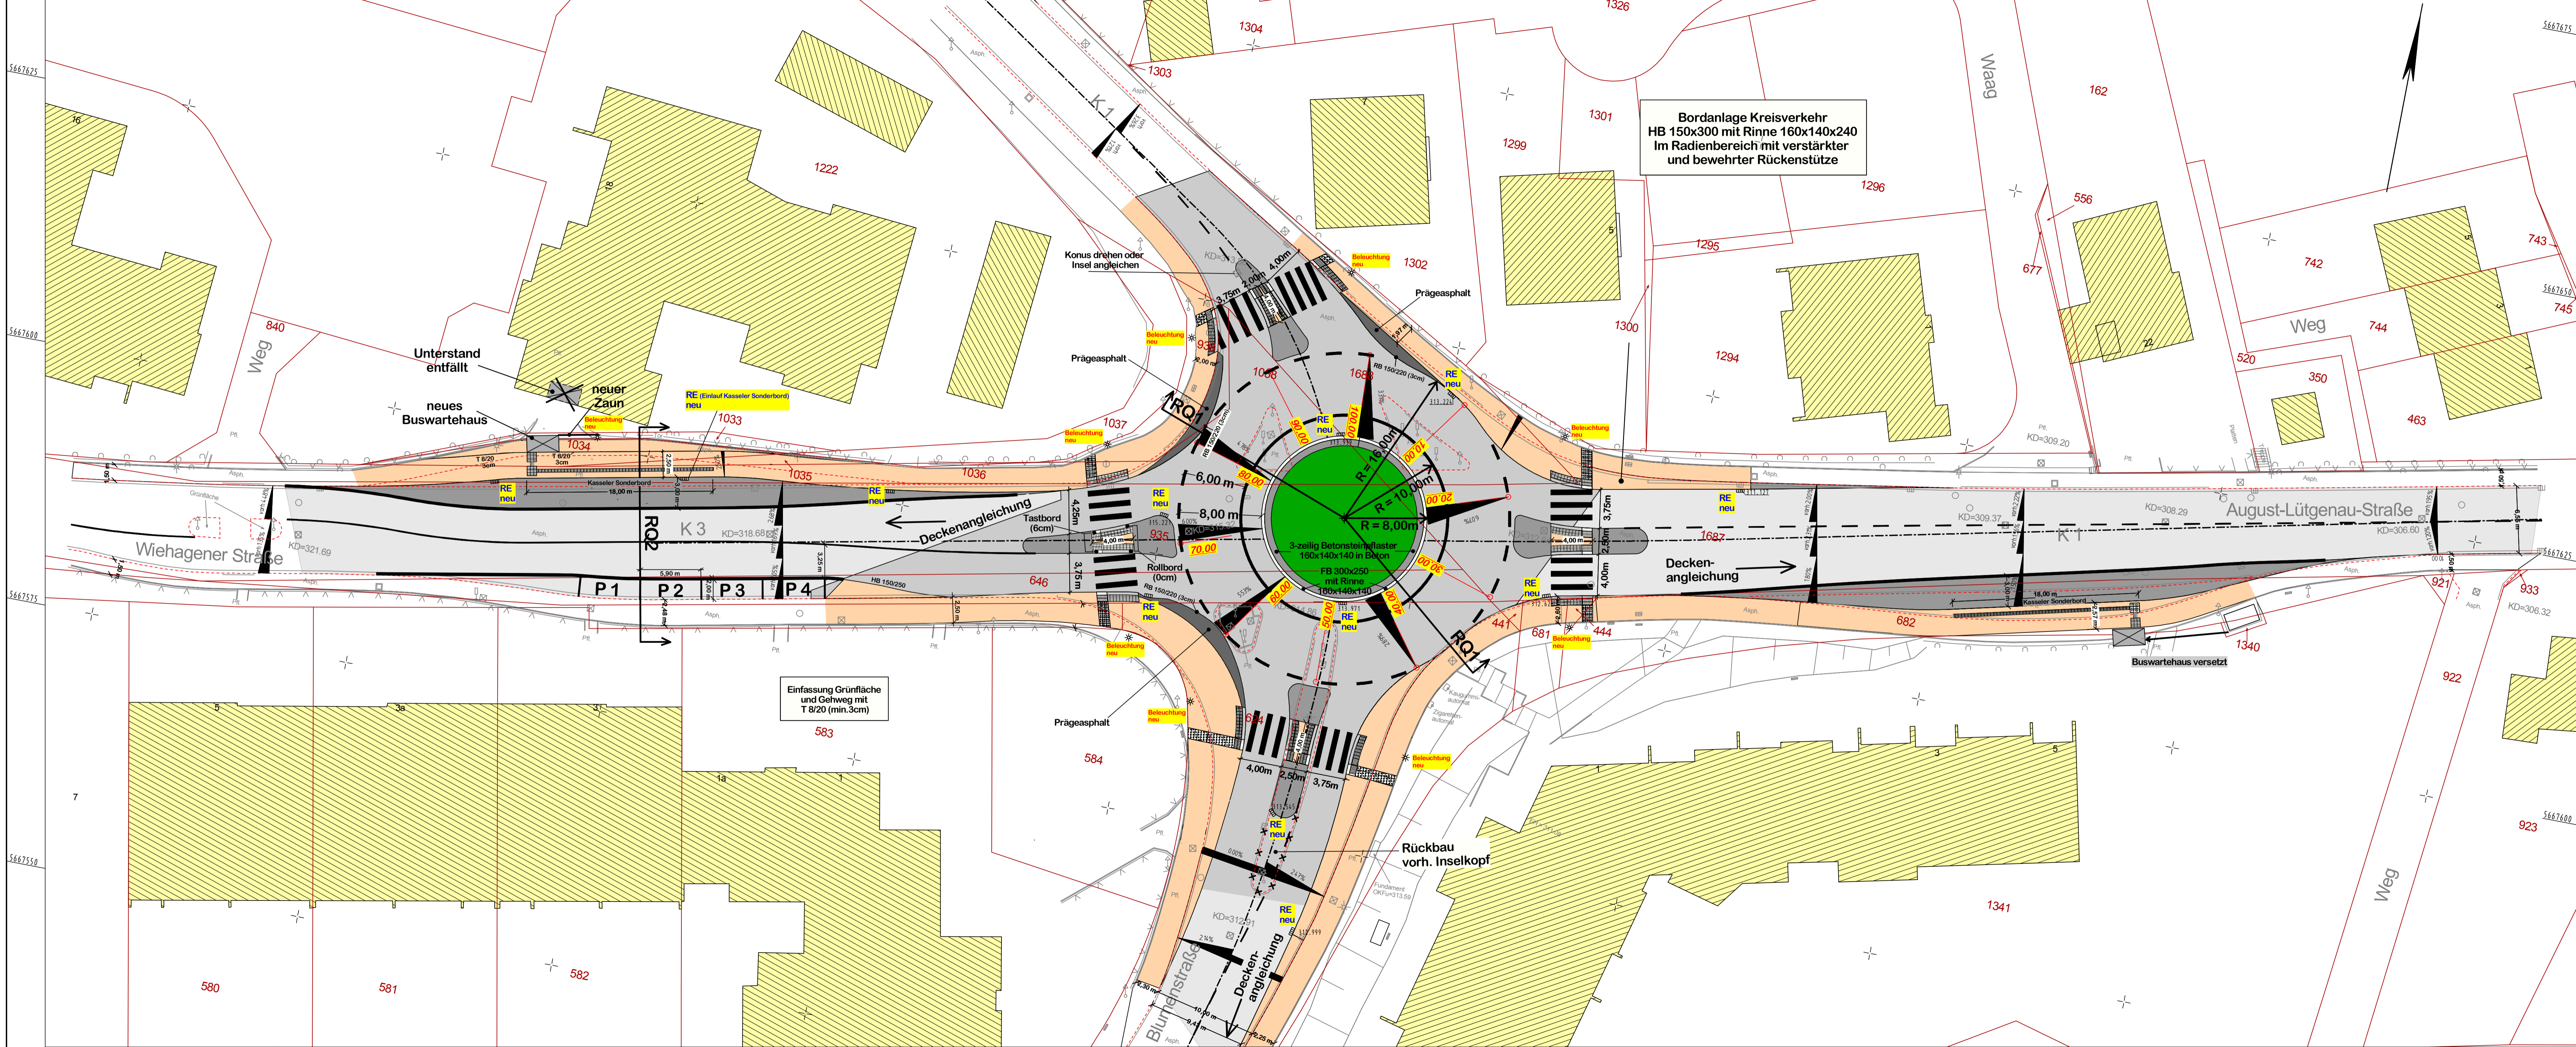

Bordanlage Kreisverkehr
HB 150x300 mit Rinne 160x140x240
im Radienbereich mit verstärkter
und bewehrter Rückenstütze

Einfassung Grünfläche
und Gehweg mit
T 8/20 (min.3cm)

Y 382878.410
X 5667533.064

Y 383119.070
X 5667578.972



INGENIEURBÜRO
BOHLE
Dipl.-Ing. Holger Bohle
Im Eisenweg 6
51674 Wietz
Telefon: 0 22 62 - 208 309
Fax: 0 22 62 - 713 99 31
Mobil: 0 151 - 9 77 11 4 35
E-Mail: info@i-b-ohle.de
Web: www.i-b-ohle.de



Kreisverkehr K1 / K3 / Blumenstraße in Hückeswagen		Ausführungsplanung		Lageplan	
Straße		von NK / Abschnitt	nach NK / Abschnitt	Stationsbereich	Projekt-Nr.
K1 / K3		4809023D	4809023B		H-61/2-15-3905
Nächster Ort:		Hückeswagen		Blatt-Nr.	1 (1)
Datum		29.03.2016		Lageplan	
Maßstab:		1 : 250			

Grundplan	Datum	Zeichen	Nr.	Art der Änderung	Datum	Name
erstellt	08/2015	Vern Ludw.				
bearbeitet	08/2015	Bohle				
gezeichnet	08/2015	Bohle				
geprüft						