


Detail 1

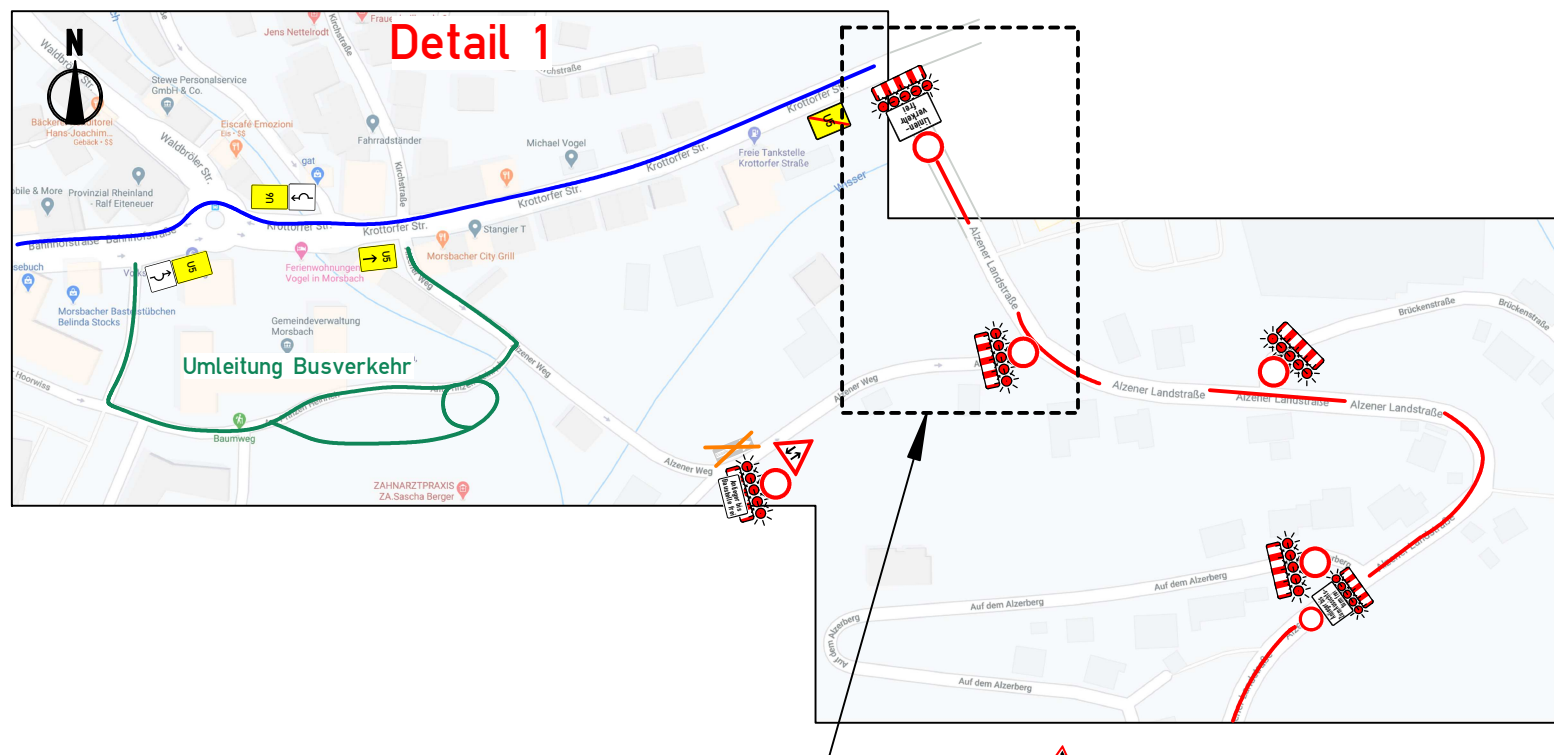


Details Umleitung siehe Plan 20060769

Maßstab: unmaßstäblich

		SILA Signalbau GmbH Zum Scheider Feld 13 51467 Bergisch Gladbach Tel.: 02202 - 24 25 70 - 0 Fax: 02202 - 24 25 70 - 56 info@silasignalbau.de
Baumaßnahme:	51597 Morsbach K43, Alzener Landstr.	
Auftraggeber:		
Ausführende Firma:	EER Railthel GmbH Knappenweg 8 51580 Reichshof-Wildberg 02297 / 91 02 0	
Bauleiter:		
Polier vor Ort:		
Baubeginn:	01.07.20	
Bauende:	16.08.20	
Datum / Zeichen:	12.06.20 / Stauff / 20060770	
letzte Änderung:		

Detail 2

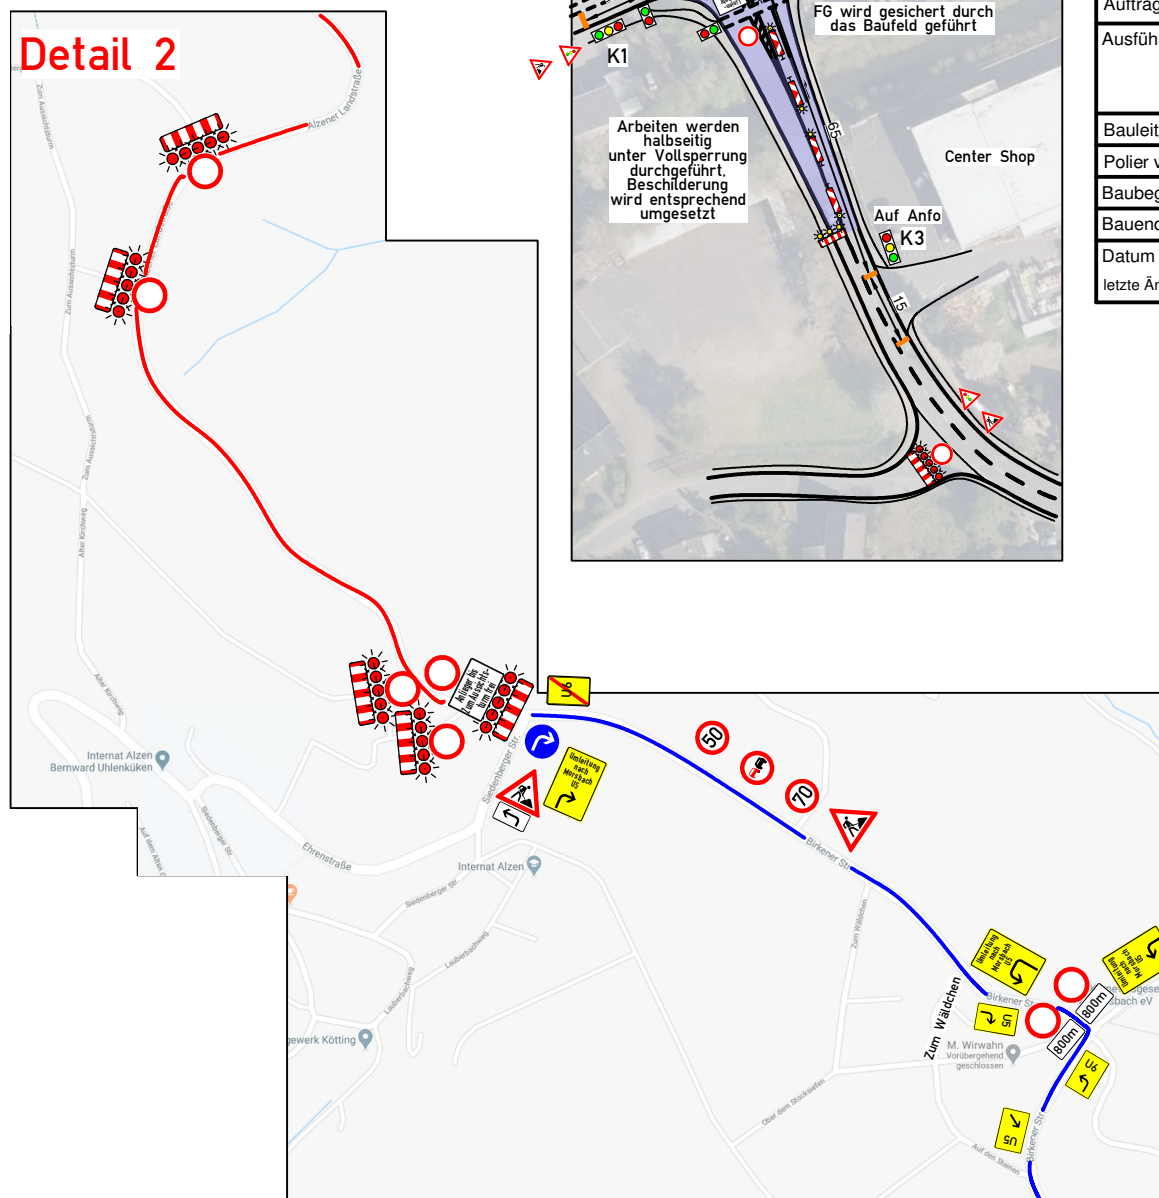

Detail 3

